


平成30年度 下宇莫別町営墓地改修工事

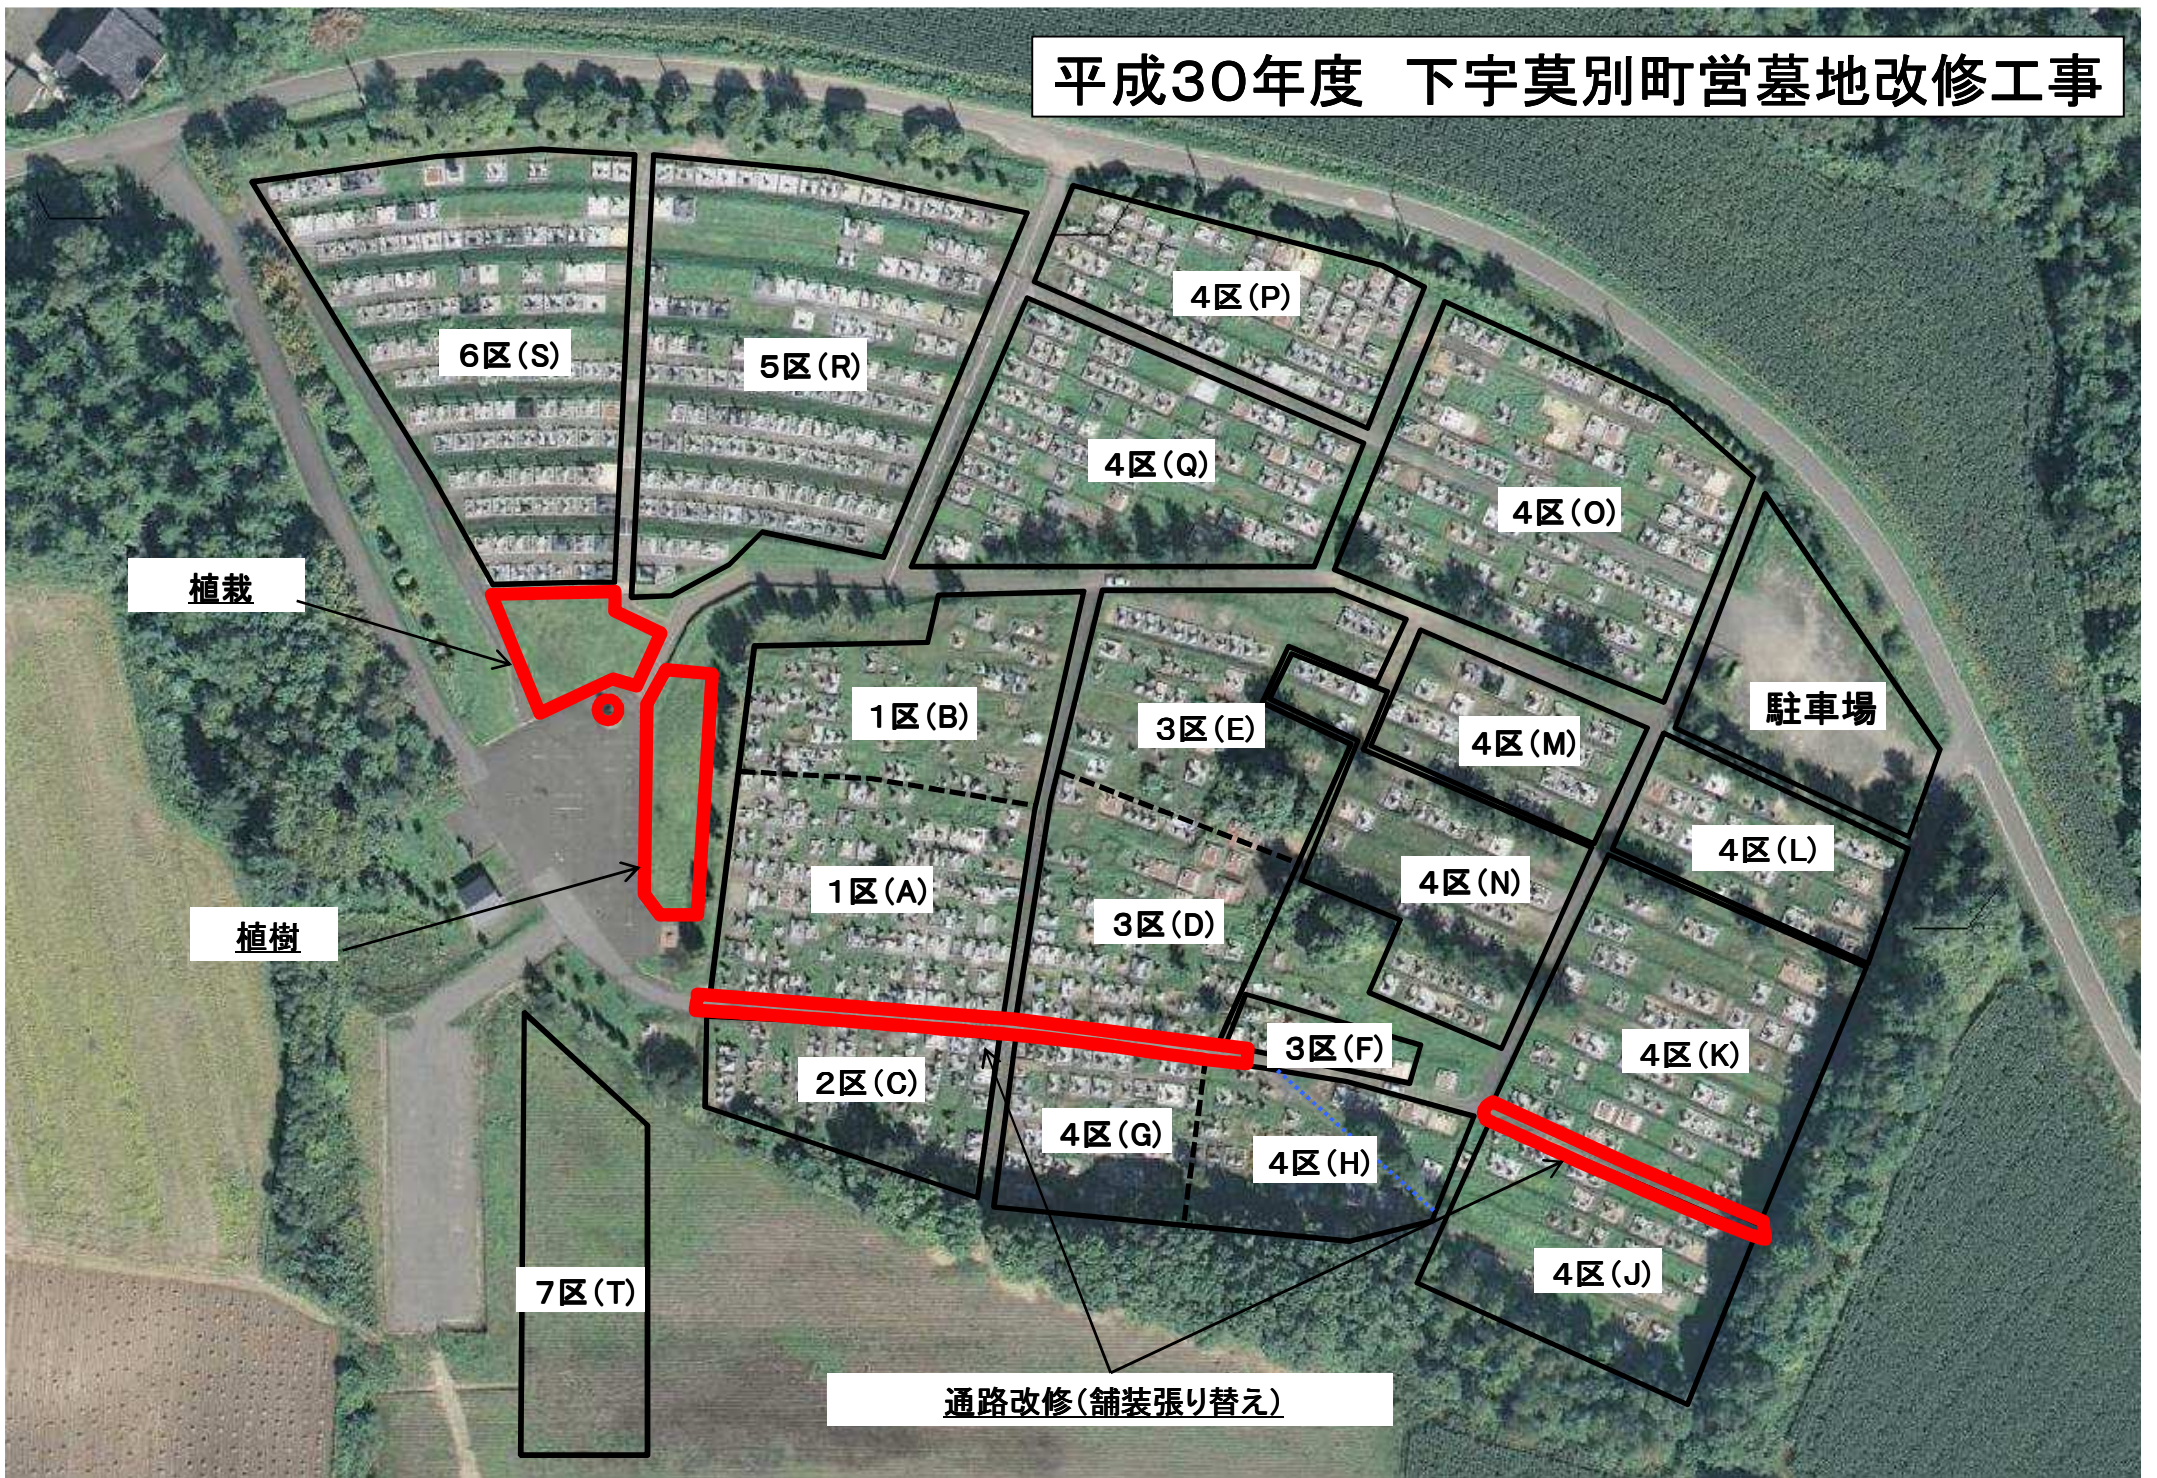

植栽

植樹

通路改修(舗装張り替え)

6区(S)

5区(R)

4区(P)

4区(Q)

4区(O)

1区(B)

3区(E)

4区(M)

駐車場

1区(A)

3区(D)

4区(N)

4区(L)

2区(C)

3区(F)

4区(K)

4区(G)

4区(H)

4区(J)

7区(T)