


# 変更箇所図

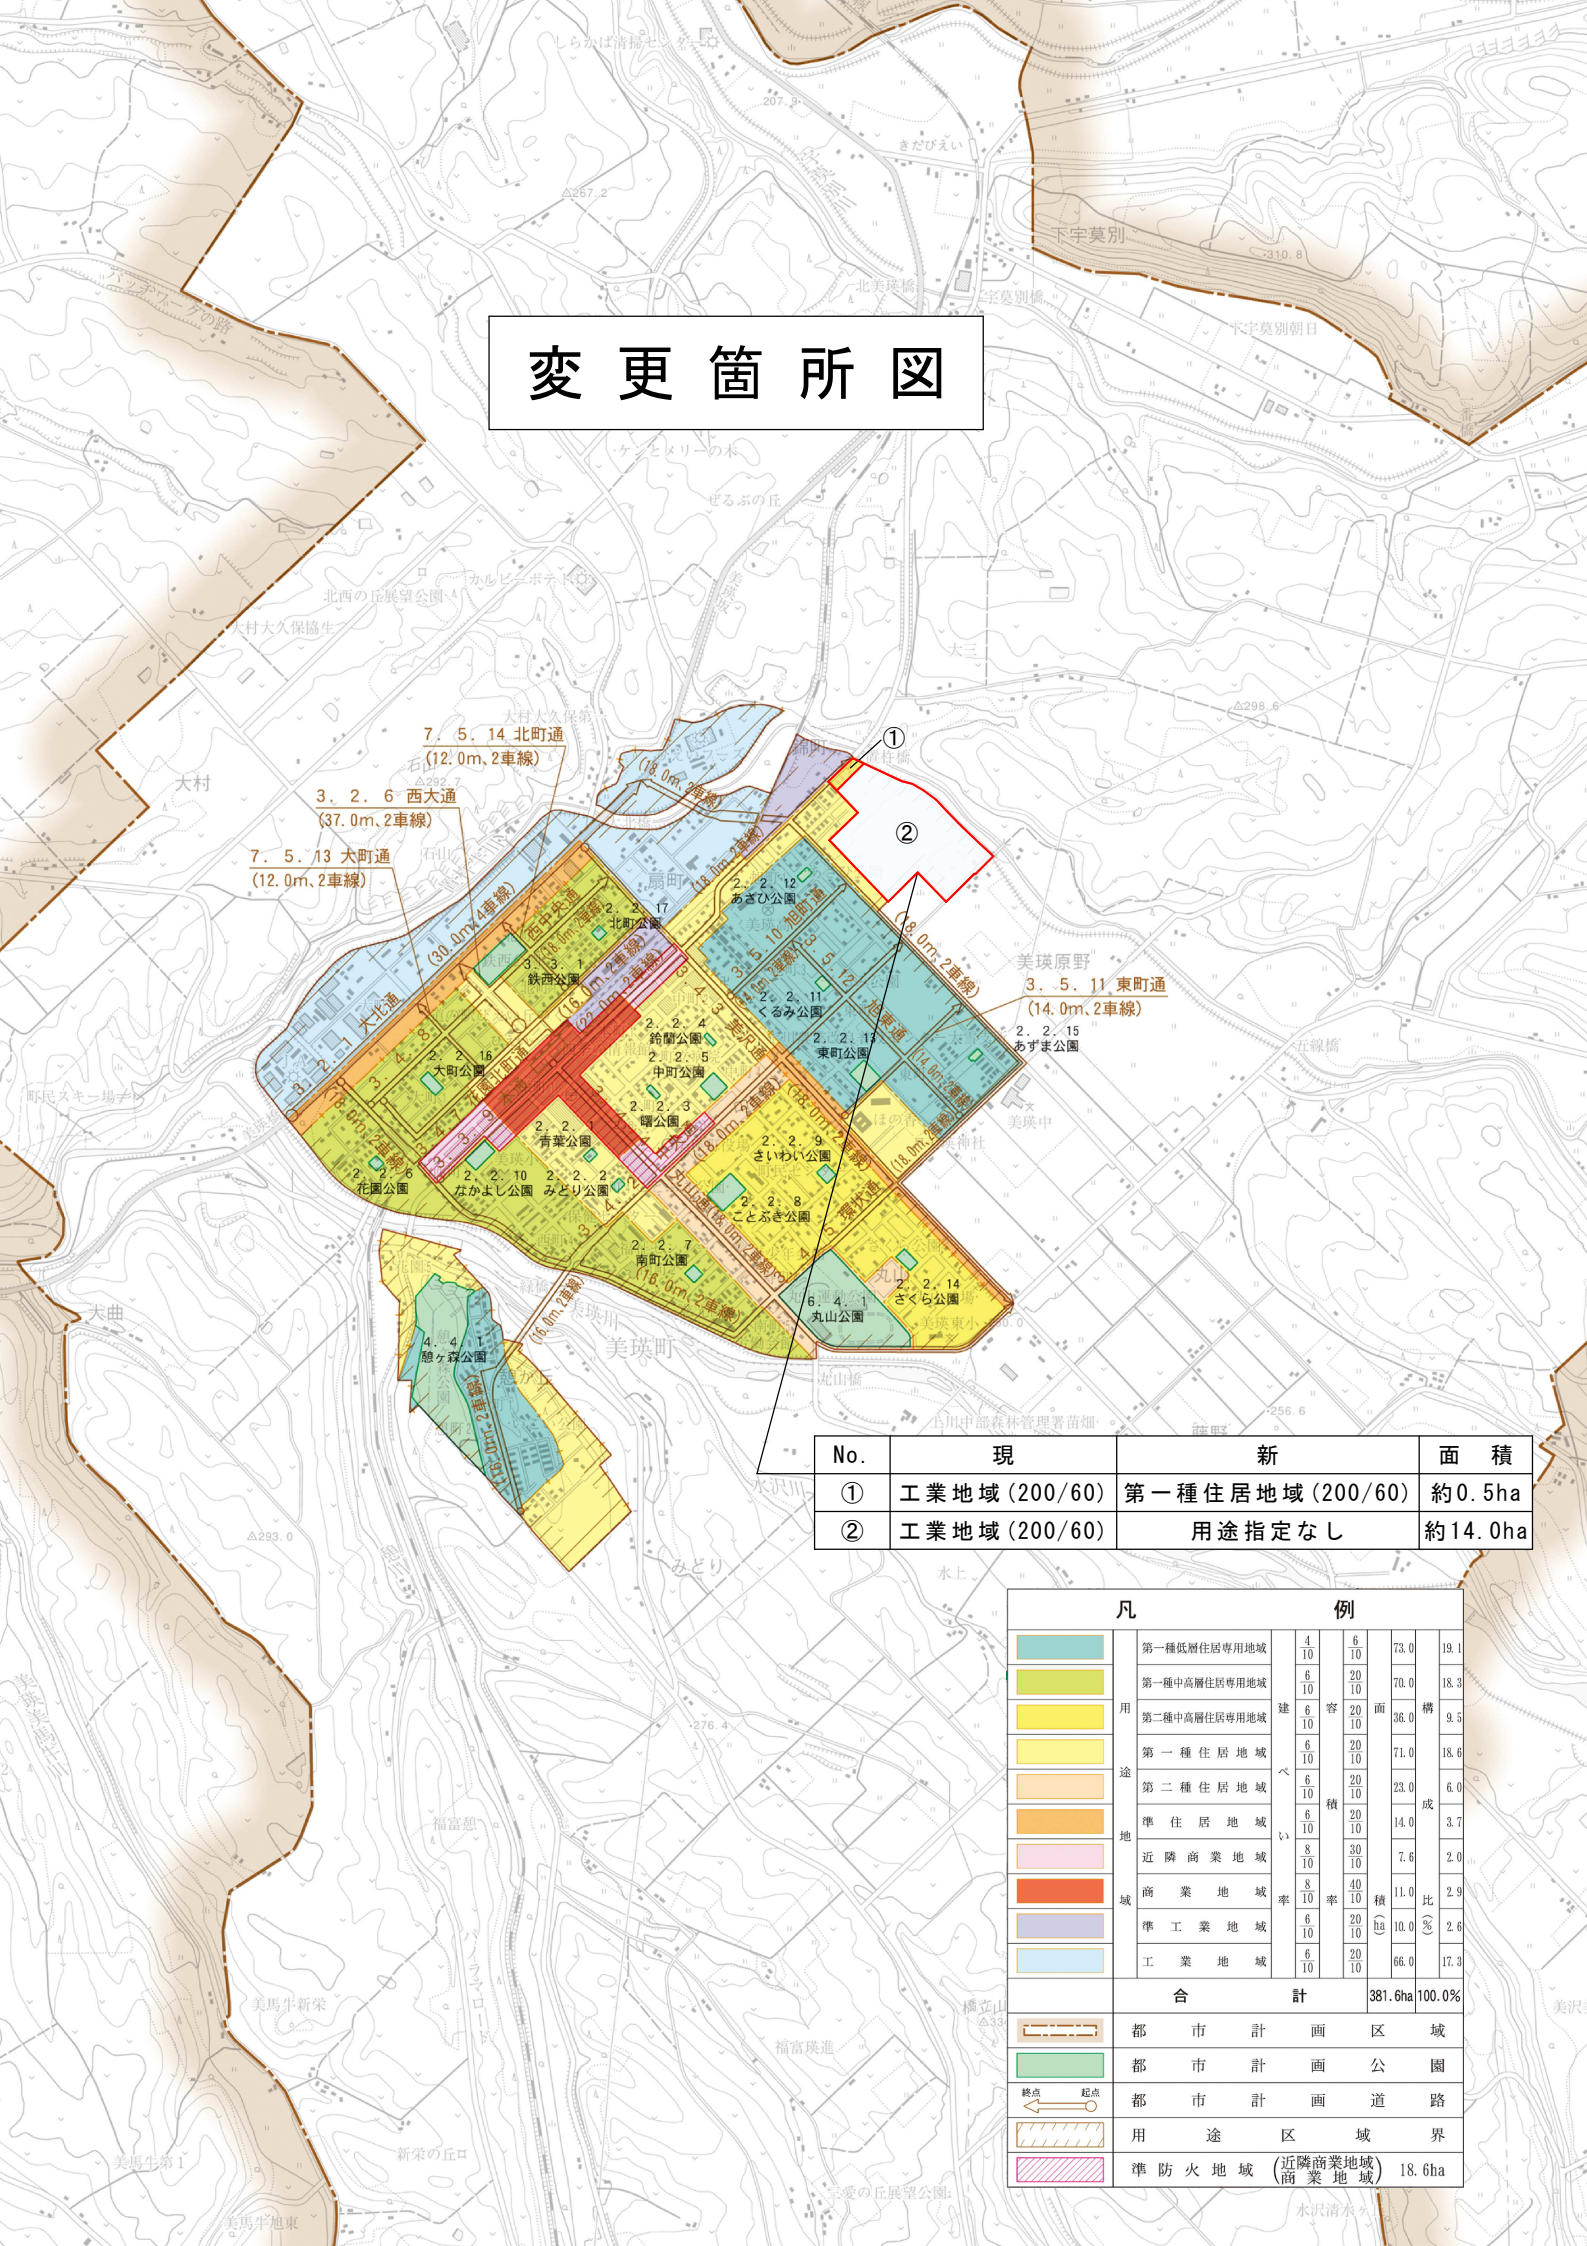

No.	現	新	面積
①	工業地域 (200/60)	第一種住居地域 (200/60)	約 0.5ha
②	工業地域 (200/60)	用途指定なし	約 14.0ha

凡		例			
用途地城	第一種低層住居専用地域	4/10	6/10	73.0	19.1
	第一種中高層住居専用地域	6/10	20/10	70.0	18.3
	第二種中高層住居専用地域	建 6/10	容 20/10	36.0	9.5
	第一種住居地域	6/10	20/10	71.0	18.6
	第二種住居地域	6/10	20/10	23.0	6.0
	準住居地域	6/10	20/10	14.0	3.7
	近隣商業地域	8/10	30/10	7.6	2.0
	商業地域	8/10	40/10	11.0	2.9
	準工業地域	6/10	20/10	10.0	2.6
	工業地域	6/10	20/10	66.0	17.3
合計				381.6ha	100.0%
都市計画区域					
都市計画公園					
都市計画道路					
用途区域界					
準防火地域 (近隣商業地域商業地域)		18.6ha			